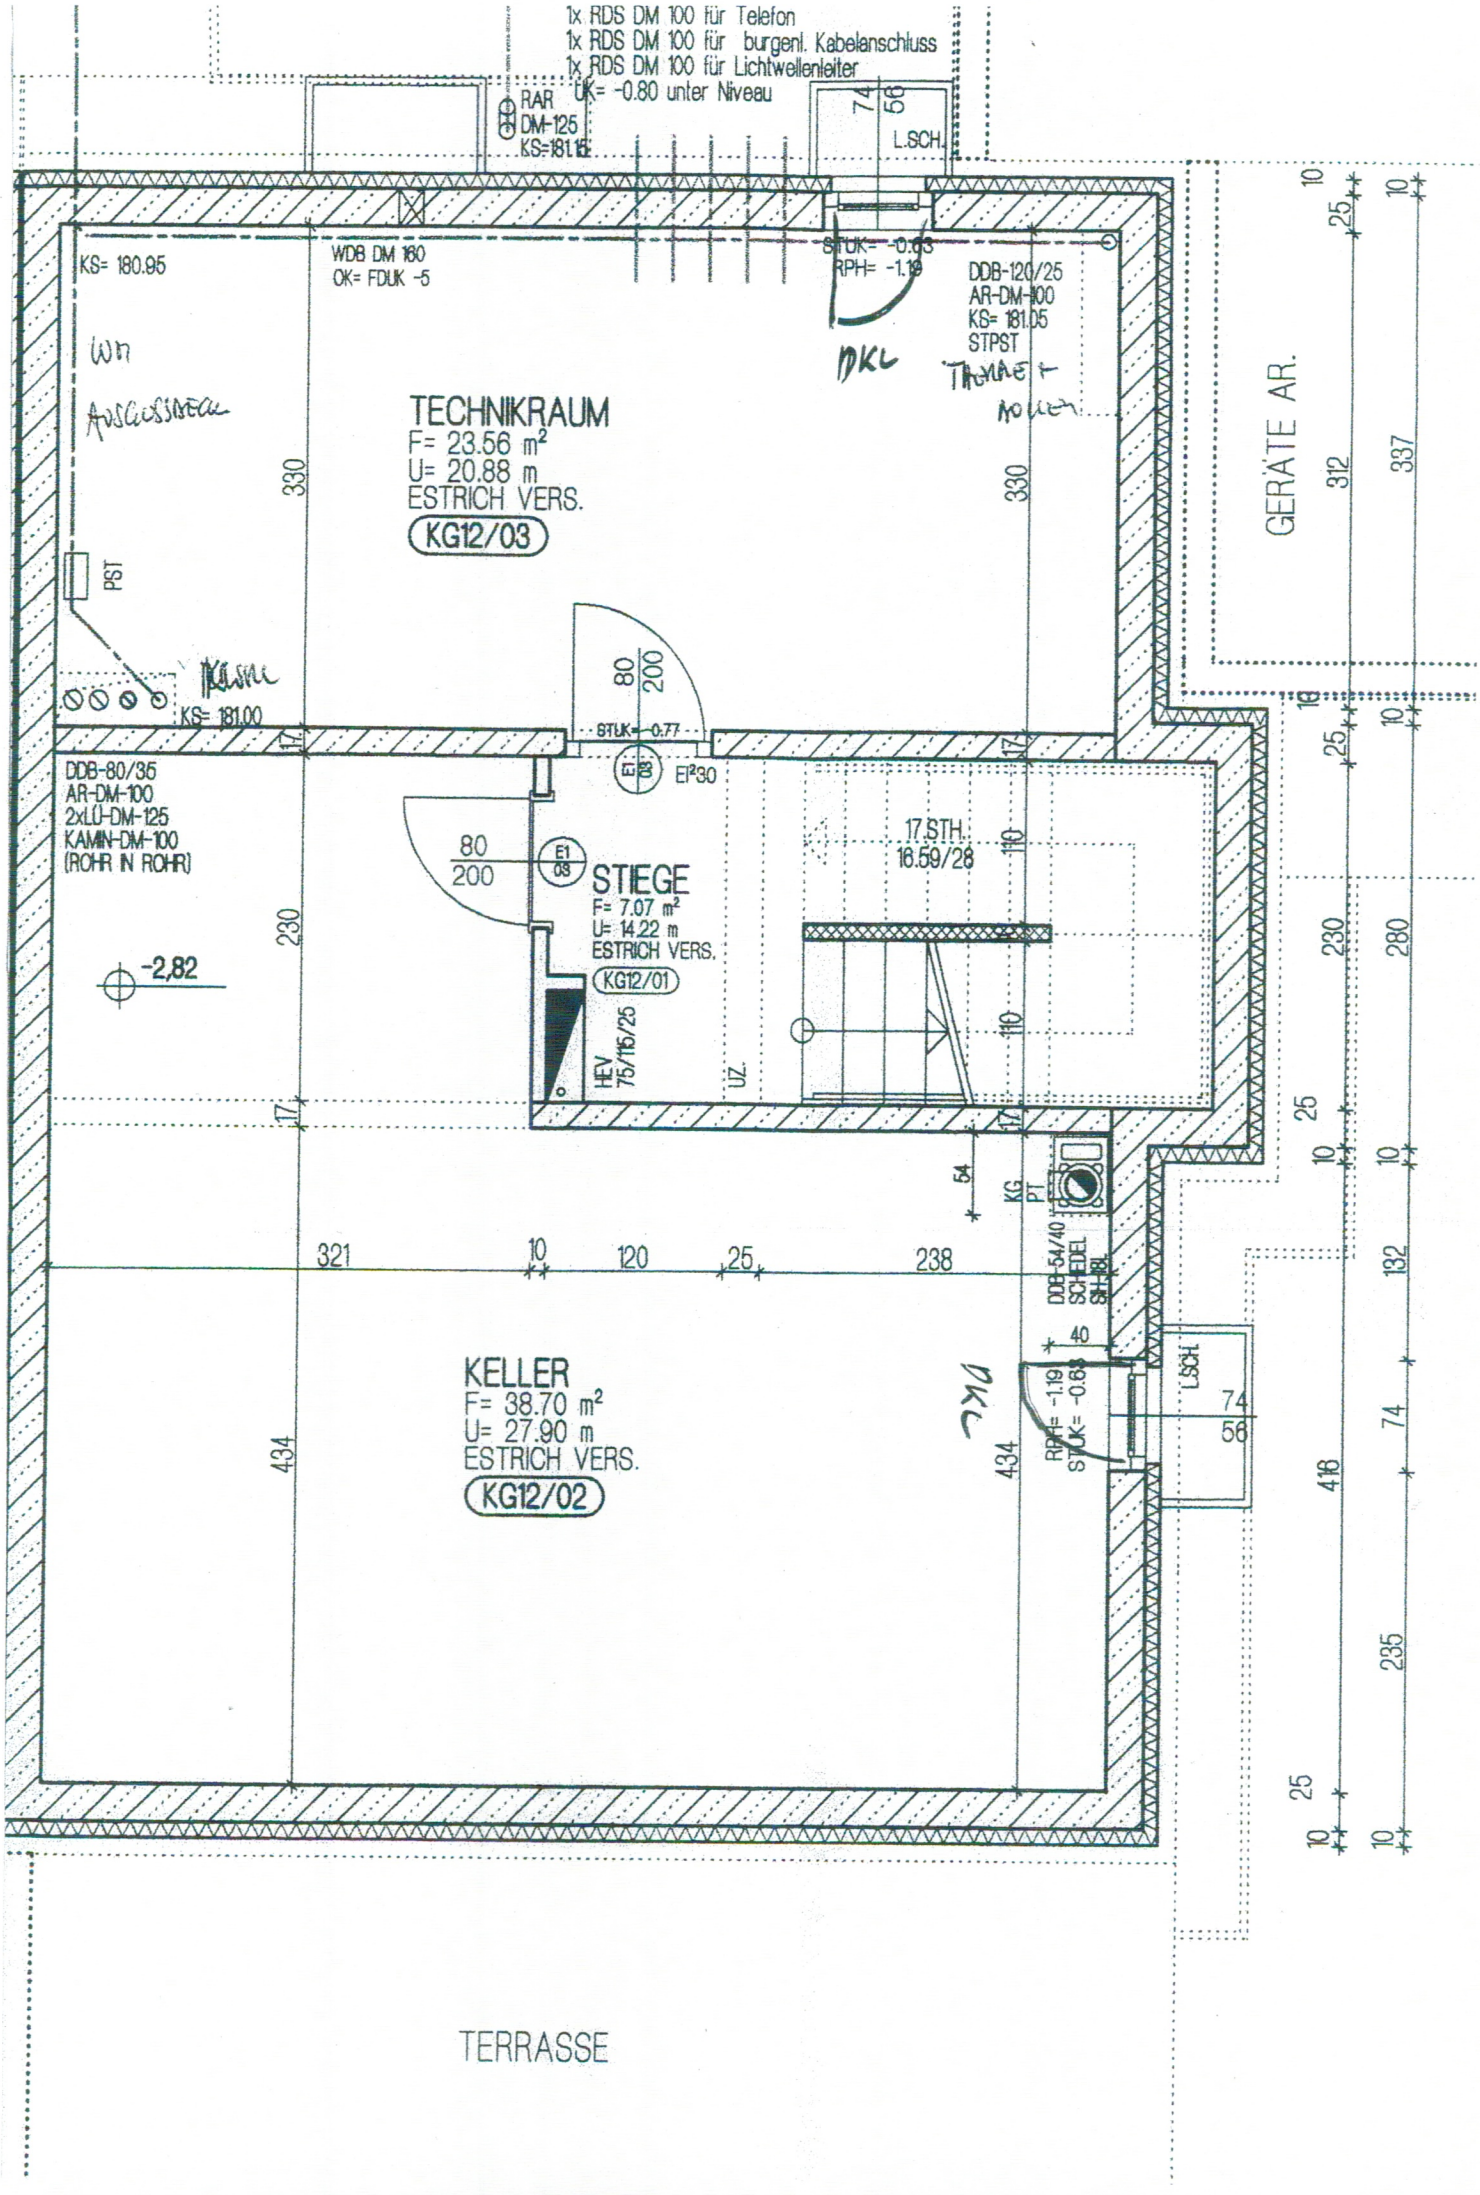
1x RDS DM 100 für Telefon
1x RDS DM 100 für burgenl. Kabelanschluss
1x RDS DM 100 für Lichtwellenleiter
UK= -0.80 unter Niveau
RAR
DM-125
KS=181.15
L.SCH.
KS= 180.95
WDB DM 160
OK= FDUK -5
STUK= -0.63
RPH= -1.19
DDB-120/25
AR-DM-100
KS= 181.05
STPST
TECHNIKRAUM
F= 23.56 m²
U= 20.88 m
ESTRICH VERS.
KG12/03
PST
KS= 181.00
GERÄTE AR.
DDB-80/35
AR-DM-100
2xLÜ-DM-125
KAMIN-DM-100
(ROHR IN ROHR)
STUK= -0.77
EI²30
STIEGE
F= 7.07 m²
U= 14.22 m
ESTRICH VERS.
KG12/01
17 STH.
16.59/28
HEV
75/115/25
ÜZ.
-2,82
KG
PT
DDB-54/40
SCHEIDEL
SH-BL
RPH= -1.19
STUK= -0.63
L.SCH.
KELLER
F= 38.70 m²
U= 27.90 m
ESTRICH VERS.
KG12/02
TERRASSE